


L'ÉPURE

Zac Bastide Niel - îlot B133
33200 BORDEAUX

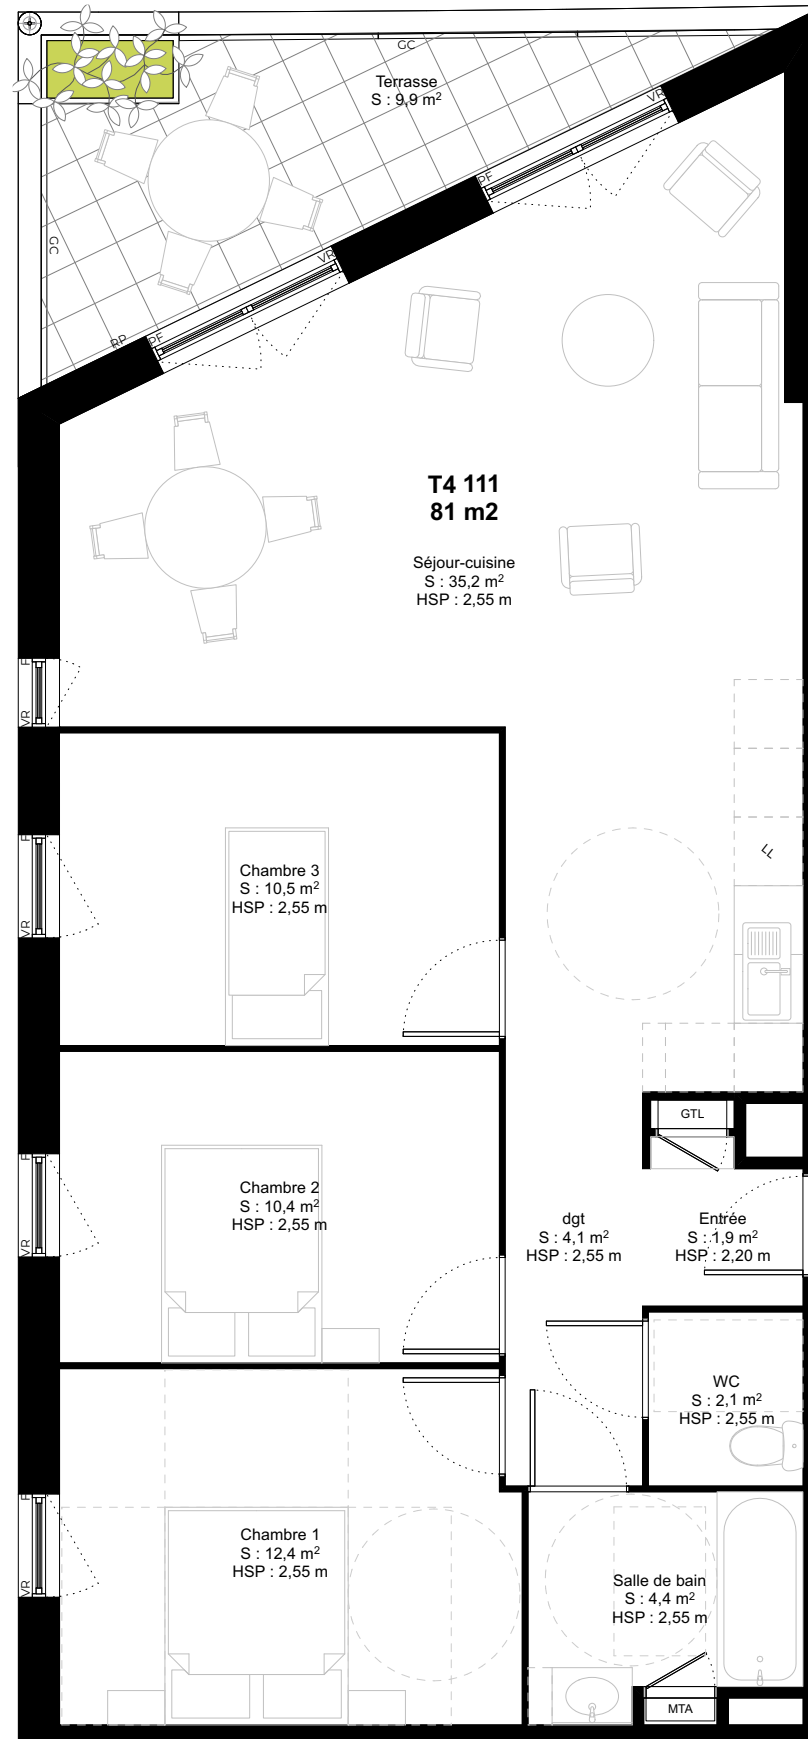

BÂTIMENT 1		
ÉTAGE	TYPE	LOGEMENT
R+1	T4	111

SURFACE HABITABLE

séjour/cuisine	35,2
chambre 1	12,4
chambre 2	10,4
chambre 3	10,5
salle de bain	4,4
entrée	1,9
dgt	4,1
WC	2,1
Total	81 m²

SURFACE EXTÉRIURE

terrasse*	9,9
Total	9,9 m²

*y compris jardinière(s)

SURFACE ANNEXE

cellier (R+1)	3,7
Total	3,7 m²

LÉGENDE

F : Fenêtre	Seuil : Hauteur Approximative
PF : Porte-Fenêtre	HSFP : Hauteur sous faux-plafond
BF : Baie Fixe	PL : Placard
VR : Volet roulant	GTL : Tableau électrique
GC : Garde Corps	MTA : Module thermique
PV : Pare-vue	d'appartement
Al : Hauteur allège	▨ : Soffite et faux-plafond
RP : Robinet puisage	HSPO : Retombée de poutre

