
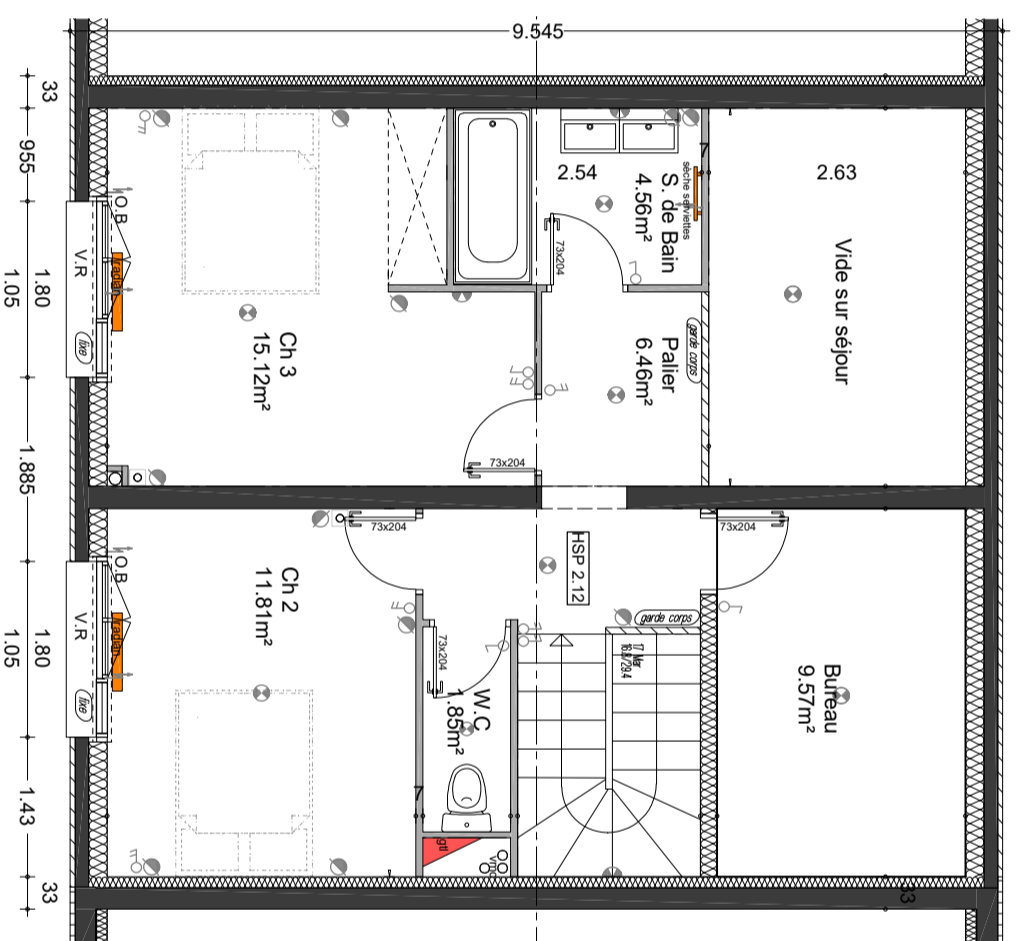


6 rue du Moulin à Vent - 33320 Eysines

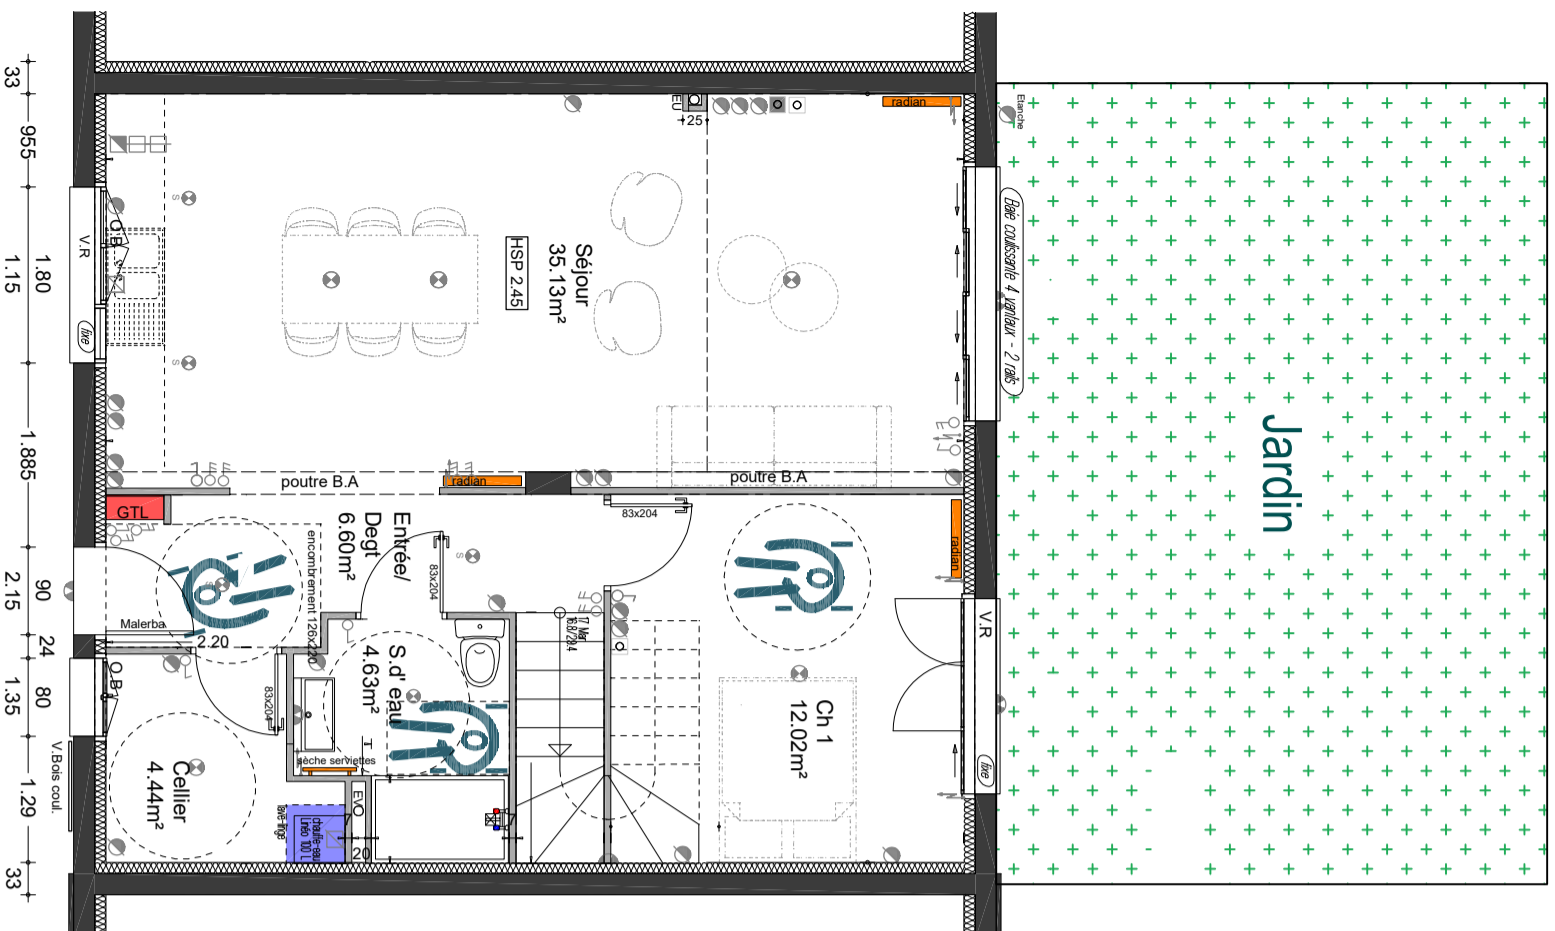

Logement C3 Appartement T4

Entrée/Dégagement	6.60 m ²
Séjour	35.13 m ²
Chambre 1	12.02 m ²
Chambre 2	11.81 m ²
Chambre 3	15.12 m ²
Salle d'eau	4.63 m ²
Salle de bain	4.56 m ²
Palier	6.46 m ²
Ceiller	4.44 m ²
W/c	1.85 m ²
Bureau	9.57 m ²
SURFACE HABITABLE	112.19 m²

	RJ45		PRISE 16A
	PRISE COAXIALE		INTERRUPTEUR VA ET VIENT
	PRISE HOTE		INTERRUPTEUR SIMPLE
	PRISE SPECIALE LV LL		ALIMENTATION ELECTRIQUE
	PRISE 32 A		APPLIQUE
			POINT LUMINEUX AU PLAFOND
			SPOT

NOTA :
 - Hauteur sous plafond des pièces : 2.45 m environ en rdc, 2.12 m environ à l'étage.
 - Sauf plafonds techniques ou contraintes architecturales.
 - Des modifications sont susceptibles d'être apportées à ce plan en fonction des nécessités techniques ou réglementaires de la réalisation, tant en ce qui concerne les dimensions que l'équipement. Les indications de ce plan sont essentielles mais prévisionnelles, les surfaces indiquées sont approximatives au sens de l'article L61-15 et R261-25 du CCH. Les rebornées, soffites, faux-plafonds, canalisations, radiateurs ainsi que l'emplacement des équipements sont figurés à titre indicatif. Les plantations éventuelles ne sont pas contractuelles.

Signature réservataire

Signature vendeur

[Signature area]

[Signature area]