





R+1

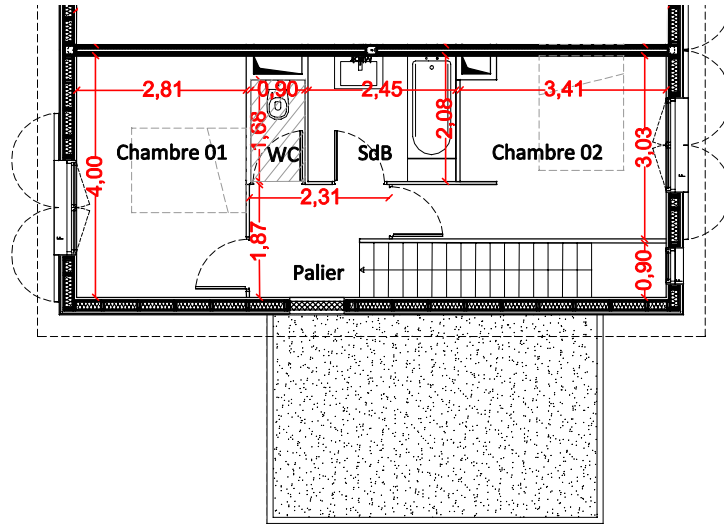


RDC

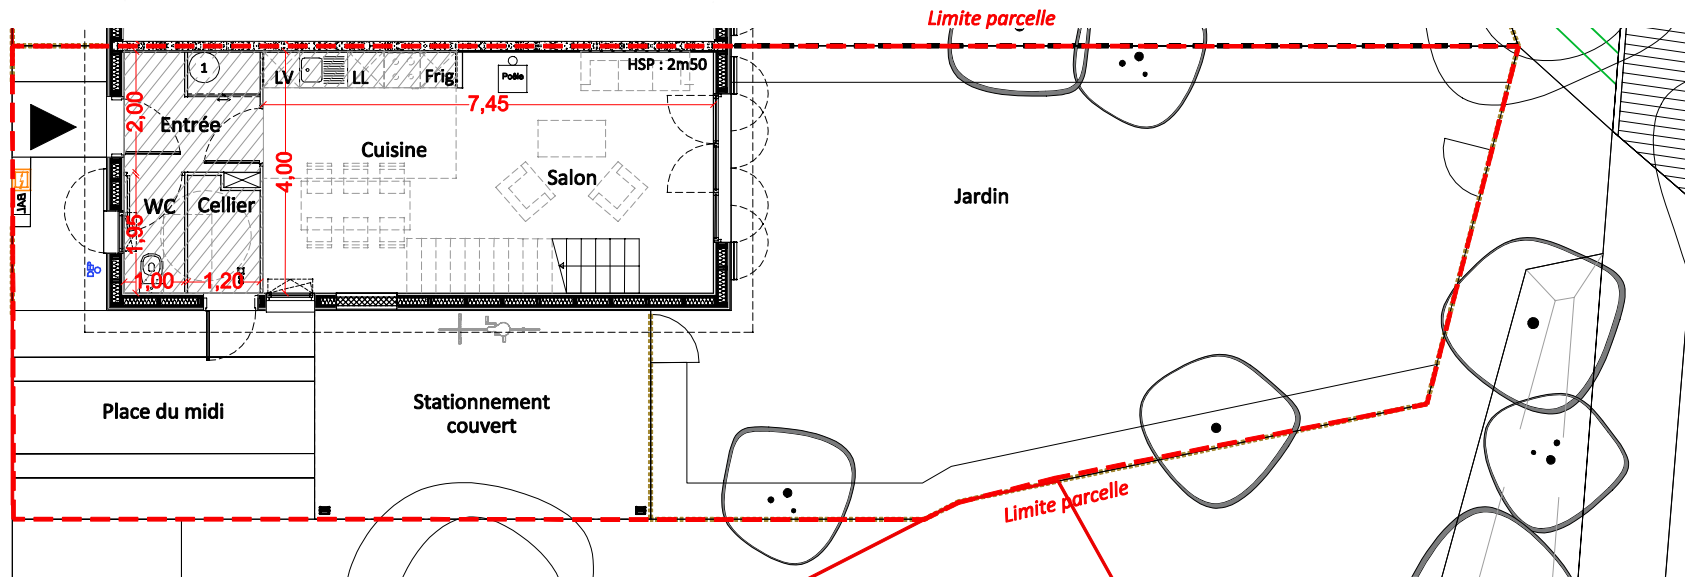

Des modifications sont susceptibles d'être apportées à ce plan en fonction des nécessités techniques ou réglementaires. Les surfaces, côtes, niveaux intérieures et extérieures son approximatifs ; les retombées, faux-plafonds, gaines, équipements sanitaires et dimensions des carrelages son figurés à titre indicatif et peuvent subir des modifications, changements d'emplacement, ou ajout. Les appareils ménagers, meubles, végétaux ne sont pas fournis. La surface de chaque pièce est calculée avec son éventuel placard.

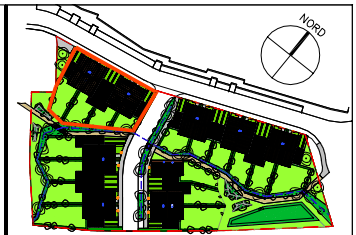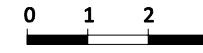

PLAN DE MASSE

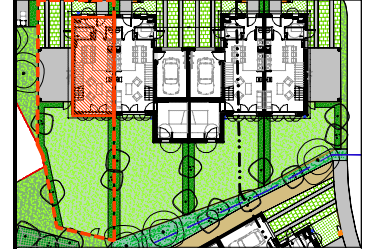

RDC flot A

LOT A001

Type 3 | RDC, R+1

RDC	
Entrée	4.45m ²
W.C.	1.95m ²
Séjour + cuisine	27.35m ²
R+1	
Chambre 01	11.20 m ²
Chambre 02	11.05 m ²
Salle de bain	5.10 m ²
W.C.	1.50 m ²
Pallier	3.85 m ²

Total habitable 66.45 m²

Cellier 2.15 m²

Surface totale parcelle 179 m²

Légende emplacement

LV : LAVE VAISSELLE	F : FENETRE
LL : LAVE LINGE	VB : VOILETS BATTANTS
Fig. : REFRIGERATEUR	
1 EAU CHAUDE SANITAIRE	TABLEAU ELECTRIQUE
GAINES TECHNIQUES	FAUX PLAFOND SOFFITES HSP : 2m50
Poêle	COFFRET ELECTRIQUE
BAL	BOITE AUX LETTRES
PAROI FUSIBLE	



Vertumne Park
Rue Mozart
33440 SAINT VINCENT DE PAUL

HanUMAN
architecture & urbanisme & conseil
5 rue Teulère - 33000 Bordeaux // 05 56 38 43 46
agence@hanuman-architecture.fr // www.hanuman-architecture.fr

exterra
par Domacron
10, avenue de la Jallère
33000 Bordeaux

26.07.2023