



R+1

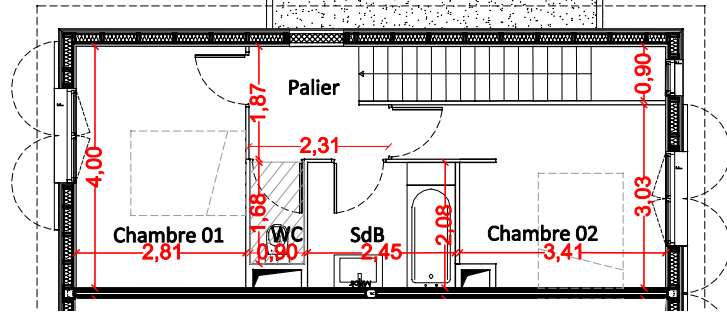


RDC

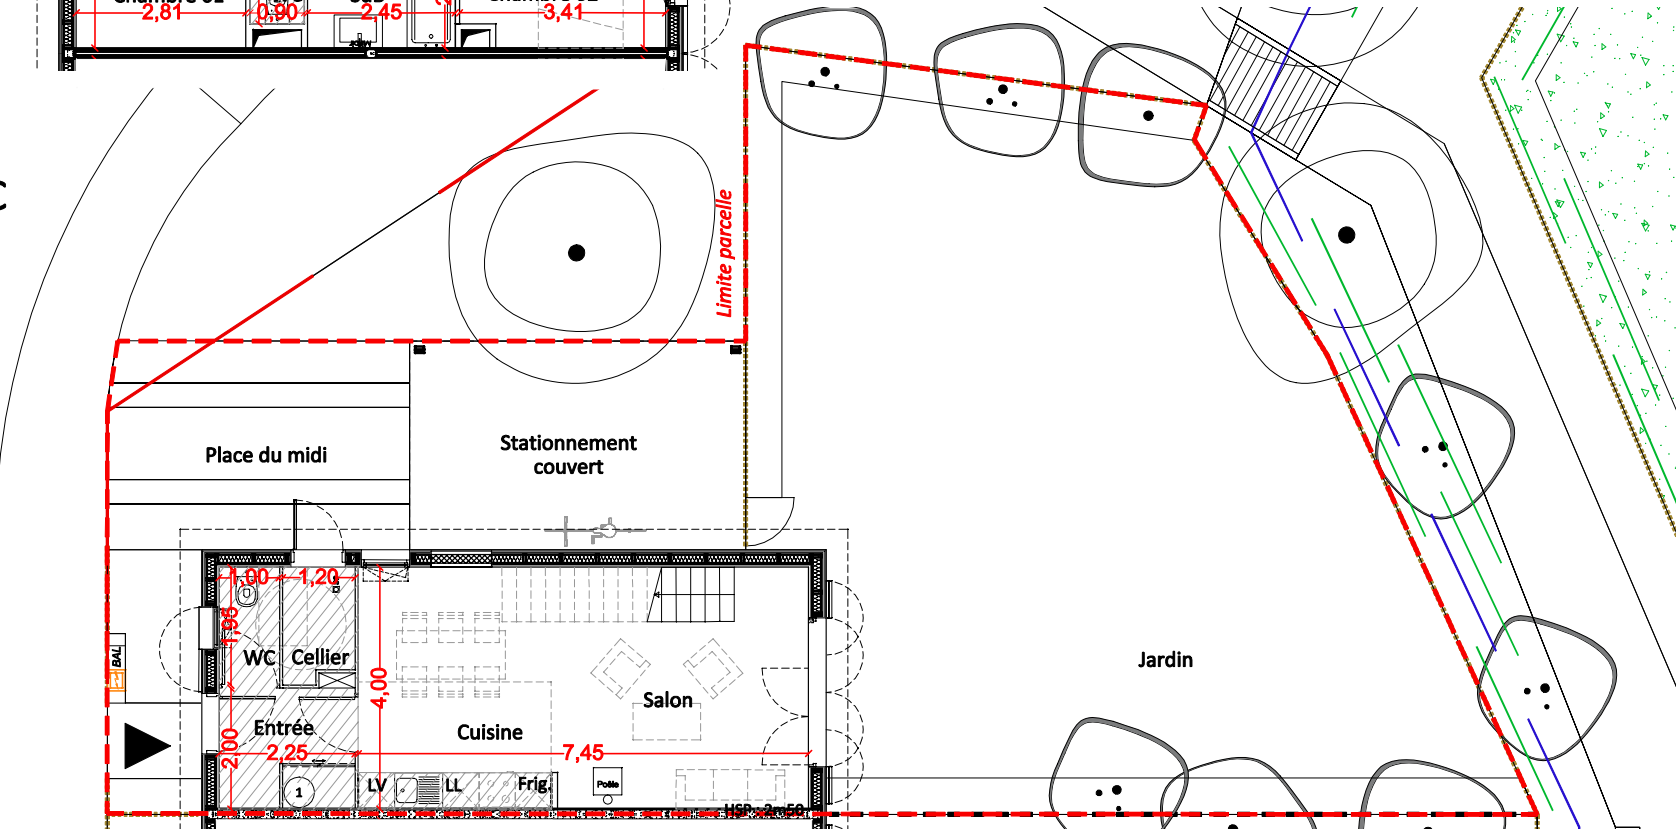

Des modifications sont susceptibles d'être apportées à ce plan en fonction des nécessités techniques ou réglementaires. Les surfaces, côtes, niveaux intérieurs et extérieurs sont approximatifs ; les retombées, faux-plafonds, gaines, équipements sanitaires et dimensions des carrelages sont figurés à titre indicatif et peuvent subir des modifications, changements d'emplacement, ou ajout. Les appareils ménagers, meubles, végétaux ne sont pas fournis. La surface de chaque pièce est calculée avec son éventuel placard.



PLAN DE MASSE

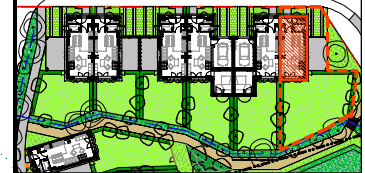

RDC flot B

LOT B006

Type 3 RDC, R+1

<b>RDC</b>	
Entrée	4.45m <sup>2</sup>
W.C.	1.95m <sup>2</sup>
Séjour + cuisine	27.35m <sup>2</sup>
<b>R+1</b>	
Chambre 01	11.20 m <sup>2</sup>
Chambre 02	11.05 m <sup>2</sup>
Salle de bain	5.10 m <sup>2</sup>
W.C.	1.50 m <sup>2</sup>
Palier	3.85 m <sup>2</sup>

**Total habitable** 66.45 m<sup>2</sup>

Cellier 2.15 m<sup>2</sup>

Surface totale parcelle 206 m<sup>2</sup>

Légende emplacement

- LV : LAVE VAISSELLE
- LL : LAVE LINGE
- Frg : REFRIGERATEUR
- F : FENETRE
- VB : VOILETS BATTANTS

- 1 EAU CHAUDE SANITAIRE
- GAINES TECHNIQUES
- Poele
- TABLEAU ELECTRIQUE
- FAUX PLAFOND SOFFITES HSP : 2m30
- COFFRET ELECTRIQUE
- BAL BOITE AUX LETTRES
- PAROI FUSIBLE



Vertumne Park  
Rue Mozart  
33440 SAINT VINCENT DE PAUL

HanUMAN  
architecture & urbanisme & conseil  
5 rue Teulère - 33000 Bordeaux // 05 56 38 43 46  
agence@hanuman-architecture.fr // www.hanuman-architecture.fr

exterra  
par Domacron  
10, avenue de la Jallère  
33000 Bordeaux

26.07.2023